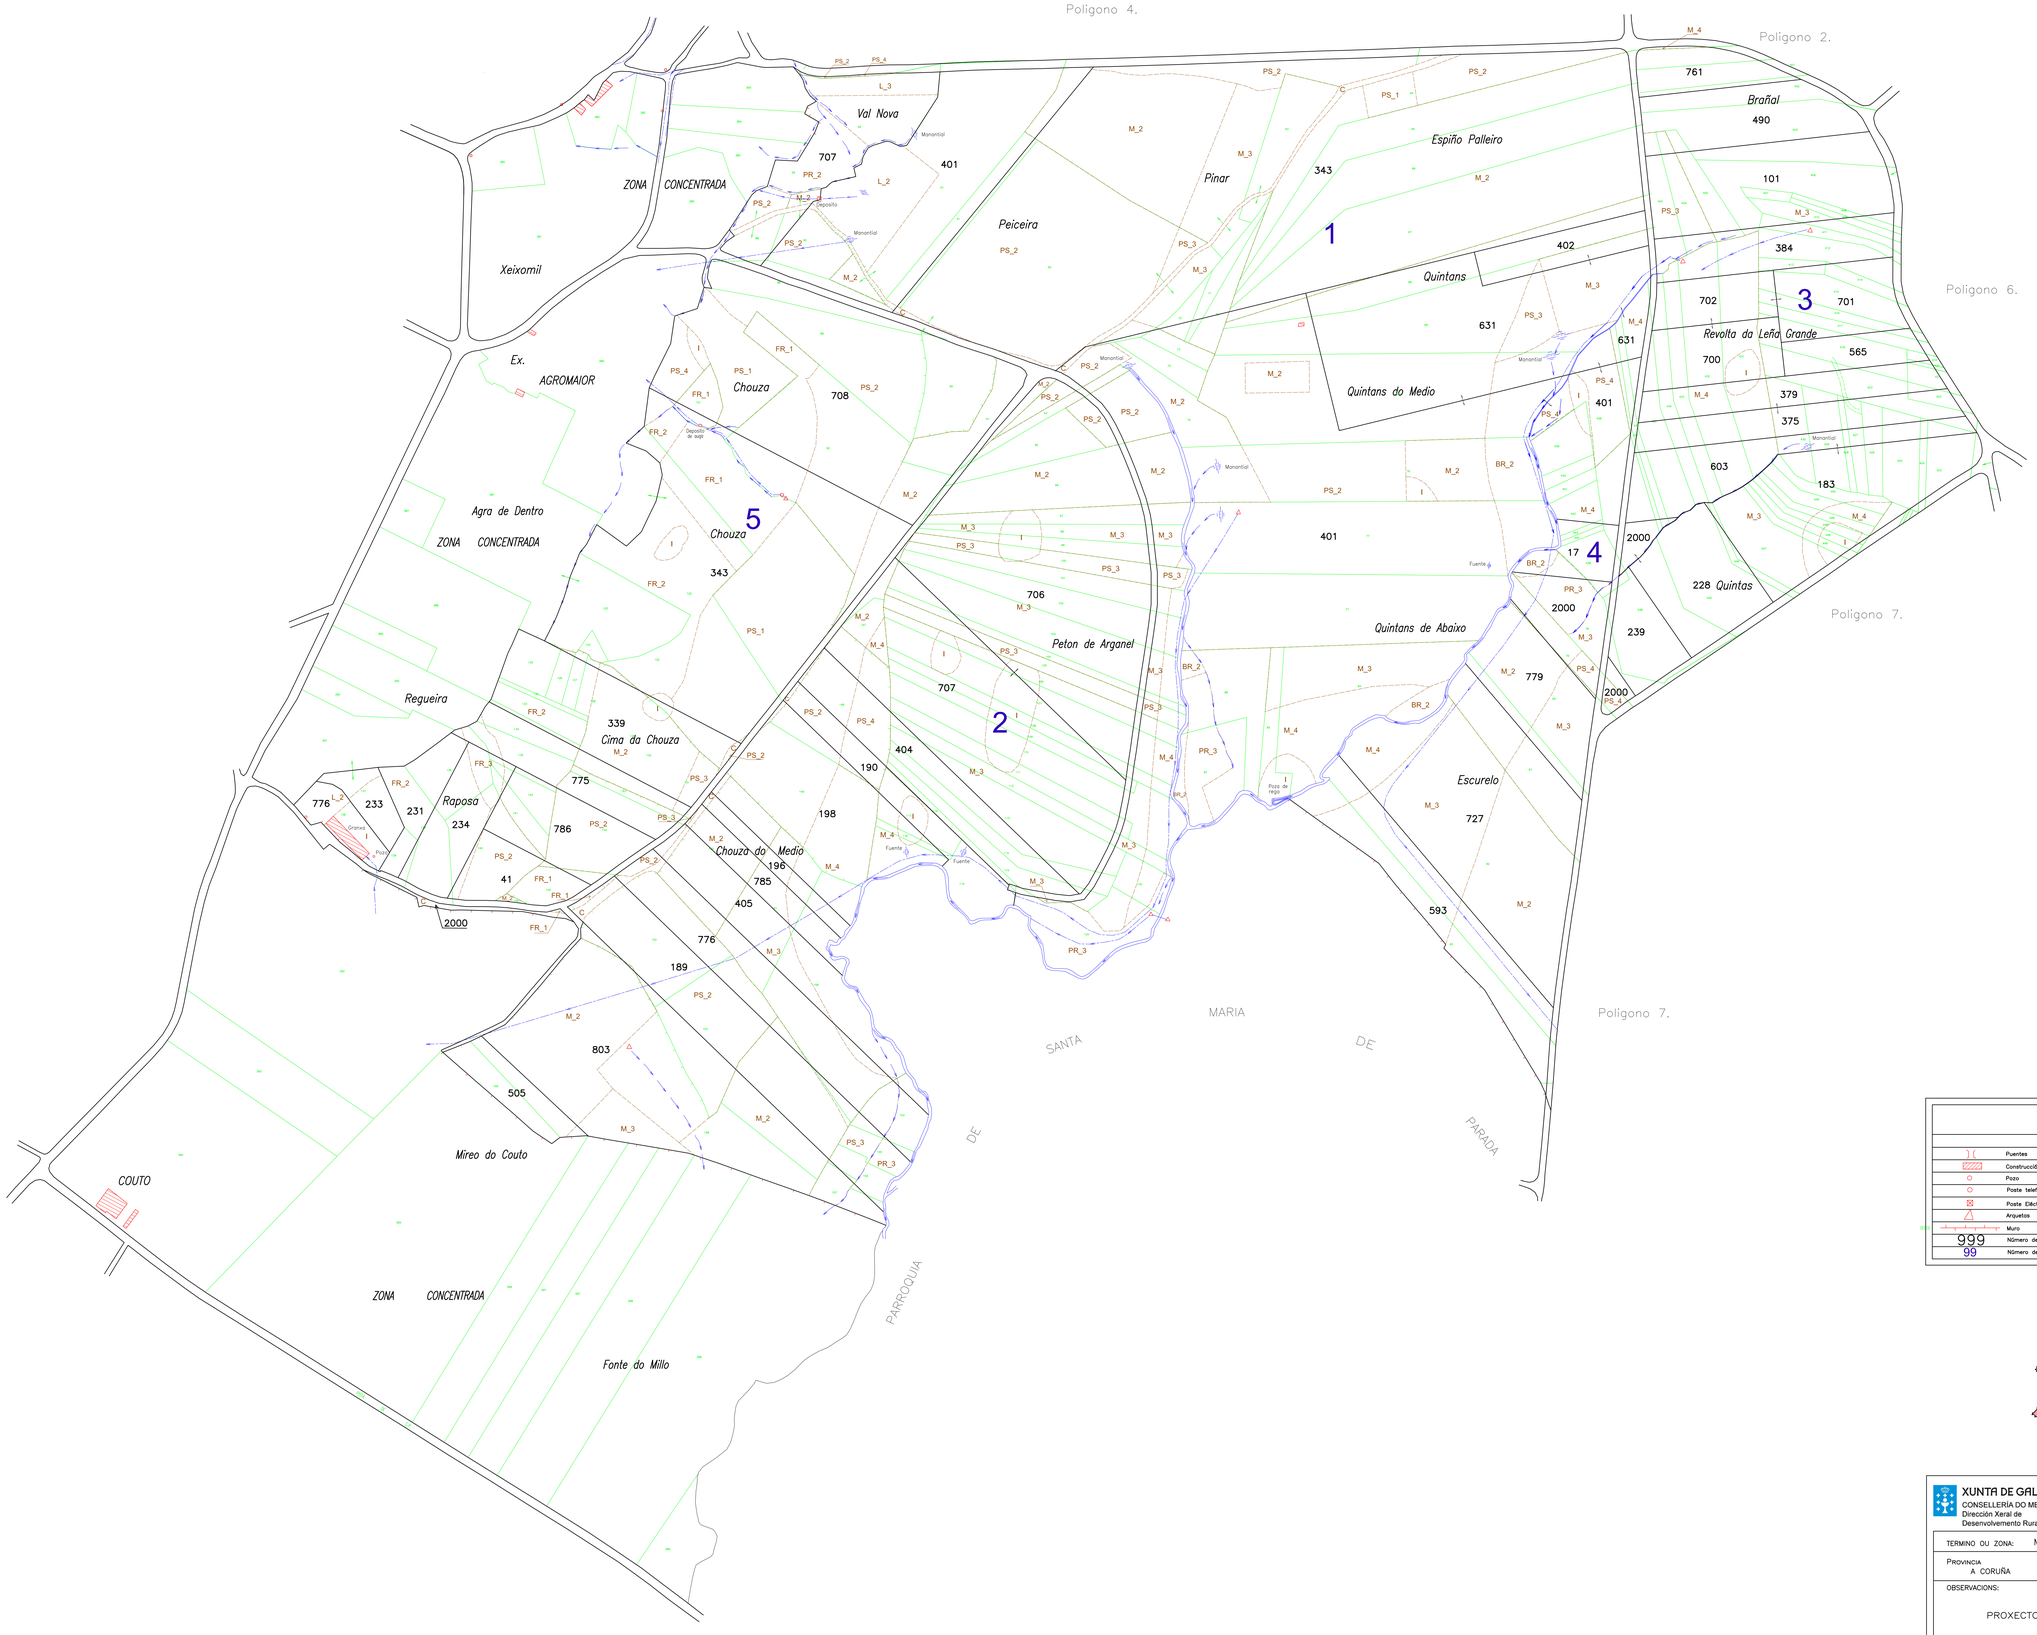

LENDA

SIMBOLOXIA

	Puentes		Manantial
	Construcción		Regato
	Pozo		Conducción soterrada de auga
	Poste telefónico		Límite de parroquia
	Poste Eléctrico		Límite de concello
	Arquetas		Cauce de río permanente
	Muro		Tendido eléctrico media tensión
999	Número de Fincas		Liñeo de Finca
99	Número de Masa	PS_3	Clase de Terra

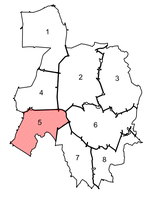

XUNTA DE GALICIA
CONSELLERÍA DO MEDIO RURAL
Dirección Xeral de Desenvolvemento Rural

XACOBEO 2010 Galicia

TERMINO OU ZONA: MERCURIN – LESTA II (CONCELLO DE ORDES)				
PROVINCIA: A CORUÑA	ESCALA: 1:2.000	POLIGONO: 5	DATA: 02/2010	REALIZADOR
OBSERVACIONS: PROXECTO				ED-50 ESTUDIO DE INGENIERÍA