ZONA CONCENTRADA DE SAN SALVADOR DE XANCEDA

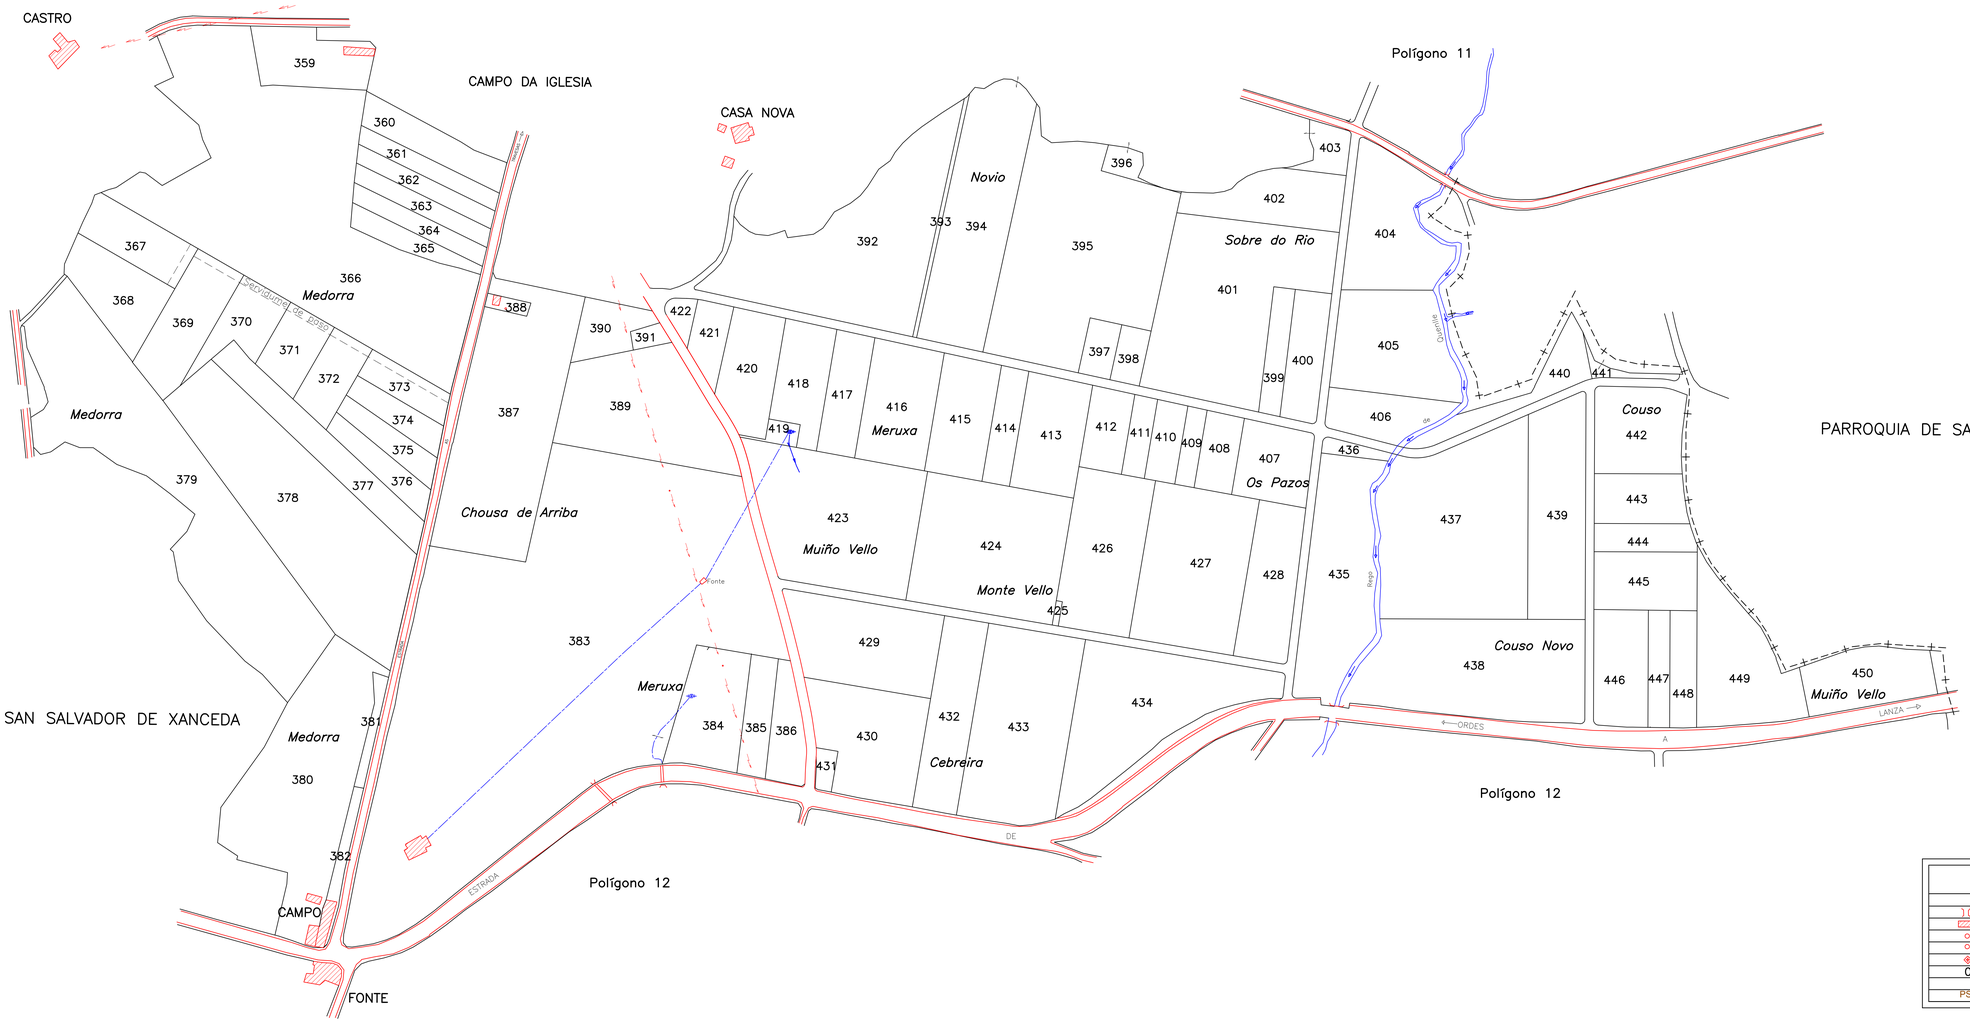

ZONA CONCENTRADA DE SAN SALVADOR DE XANCEDA

PARROQUIA DE SANTA MARINA DE ALBIXOI

Polígono 12

Polígono 12

LENDA	
SIMBOLOXÍA	
Puentes	Manantial
Construcción	Regato
Pozo	Conducción soterrada de auga
Poste telefónico	Límite de parroquia
Poste Eléctrico	Límite de concello
0 Número de Finca	Couce de río permanente
Número de Masa	Tendido eléctrico media tensión
PS_3 Clase de Terra	Liñeo de Finca

XUNTA DE GALICIA
CONSELLERÍA DO MEDIO RURAL
Dirección Xeral de
Desenvolvemento Rural

TERMINO OU ZONA: XANCEDA (MESIA—A CORUÑA)				
PROVINCIA A CORUÑA	SCALA 1:2.000	POLIGONO 10	DATA 06/2011	REALIZADOR

OBSERVACIONS: ACORDO
FINCAS DA 359 A 450

ED-50 ESTUDIO DE INGENIERÍA